


Dachgeschoss  
 Siegfriedstr. 27129  
 Lampertheim-Rosengarten

3.455

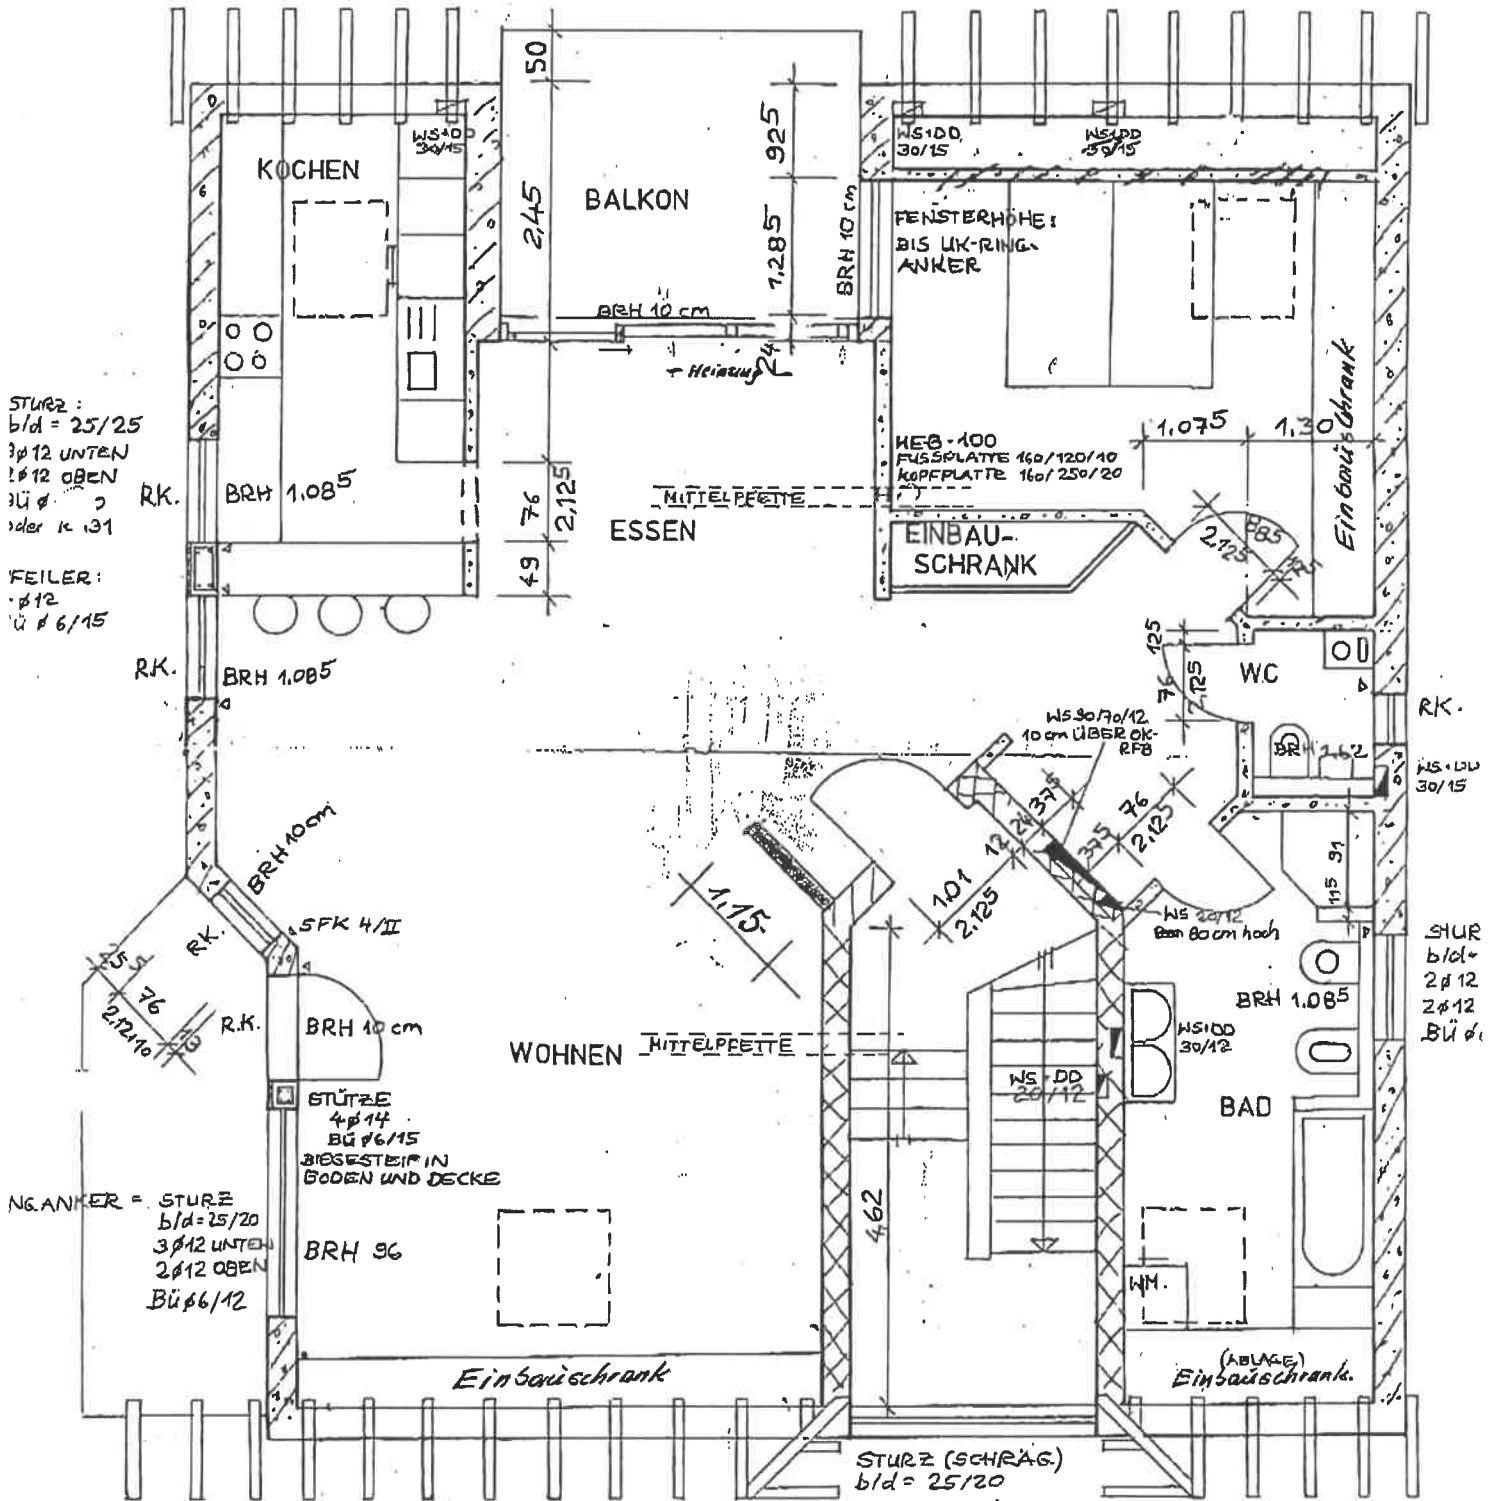

STURZ:  
 b/d = 25/25  
 3φ12 UNTEN  
 2φ12 OBEN  
 Bü φ 6/15  
 oder κ 131

FEILER:  
 φ12  
 Bü φ 6/15

NGANKER = STURZ  
 b/d = 25/20  
 3φ12 UNTEN  
 2φ12 OBEN  
 Bü φ 6/12

STURZ (SCHRÄG.)  
 b/d = 25/20  
 2φ12 OBEN  
 2φ12 UNTEN  
 Bü φ 6/15

STURZ  
 b/d = 2φ12  
 2φ12  
 Bü φ 6

IMMOBILIEN agentur  
**STEFFAN**  
 MANNHEIMER STRASSE 32  
 TEL. 06206/55090 - FAX 53032  
 6 8 6 2 3 LAMPERTHEIM

Es würden im Bad einige  
 Änderungen vorgenommen

79

81

30

5.015

24

2.385

24

2.51

30