


# BAUVORHABEN DES WALTER WEIDINGER

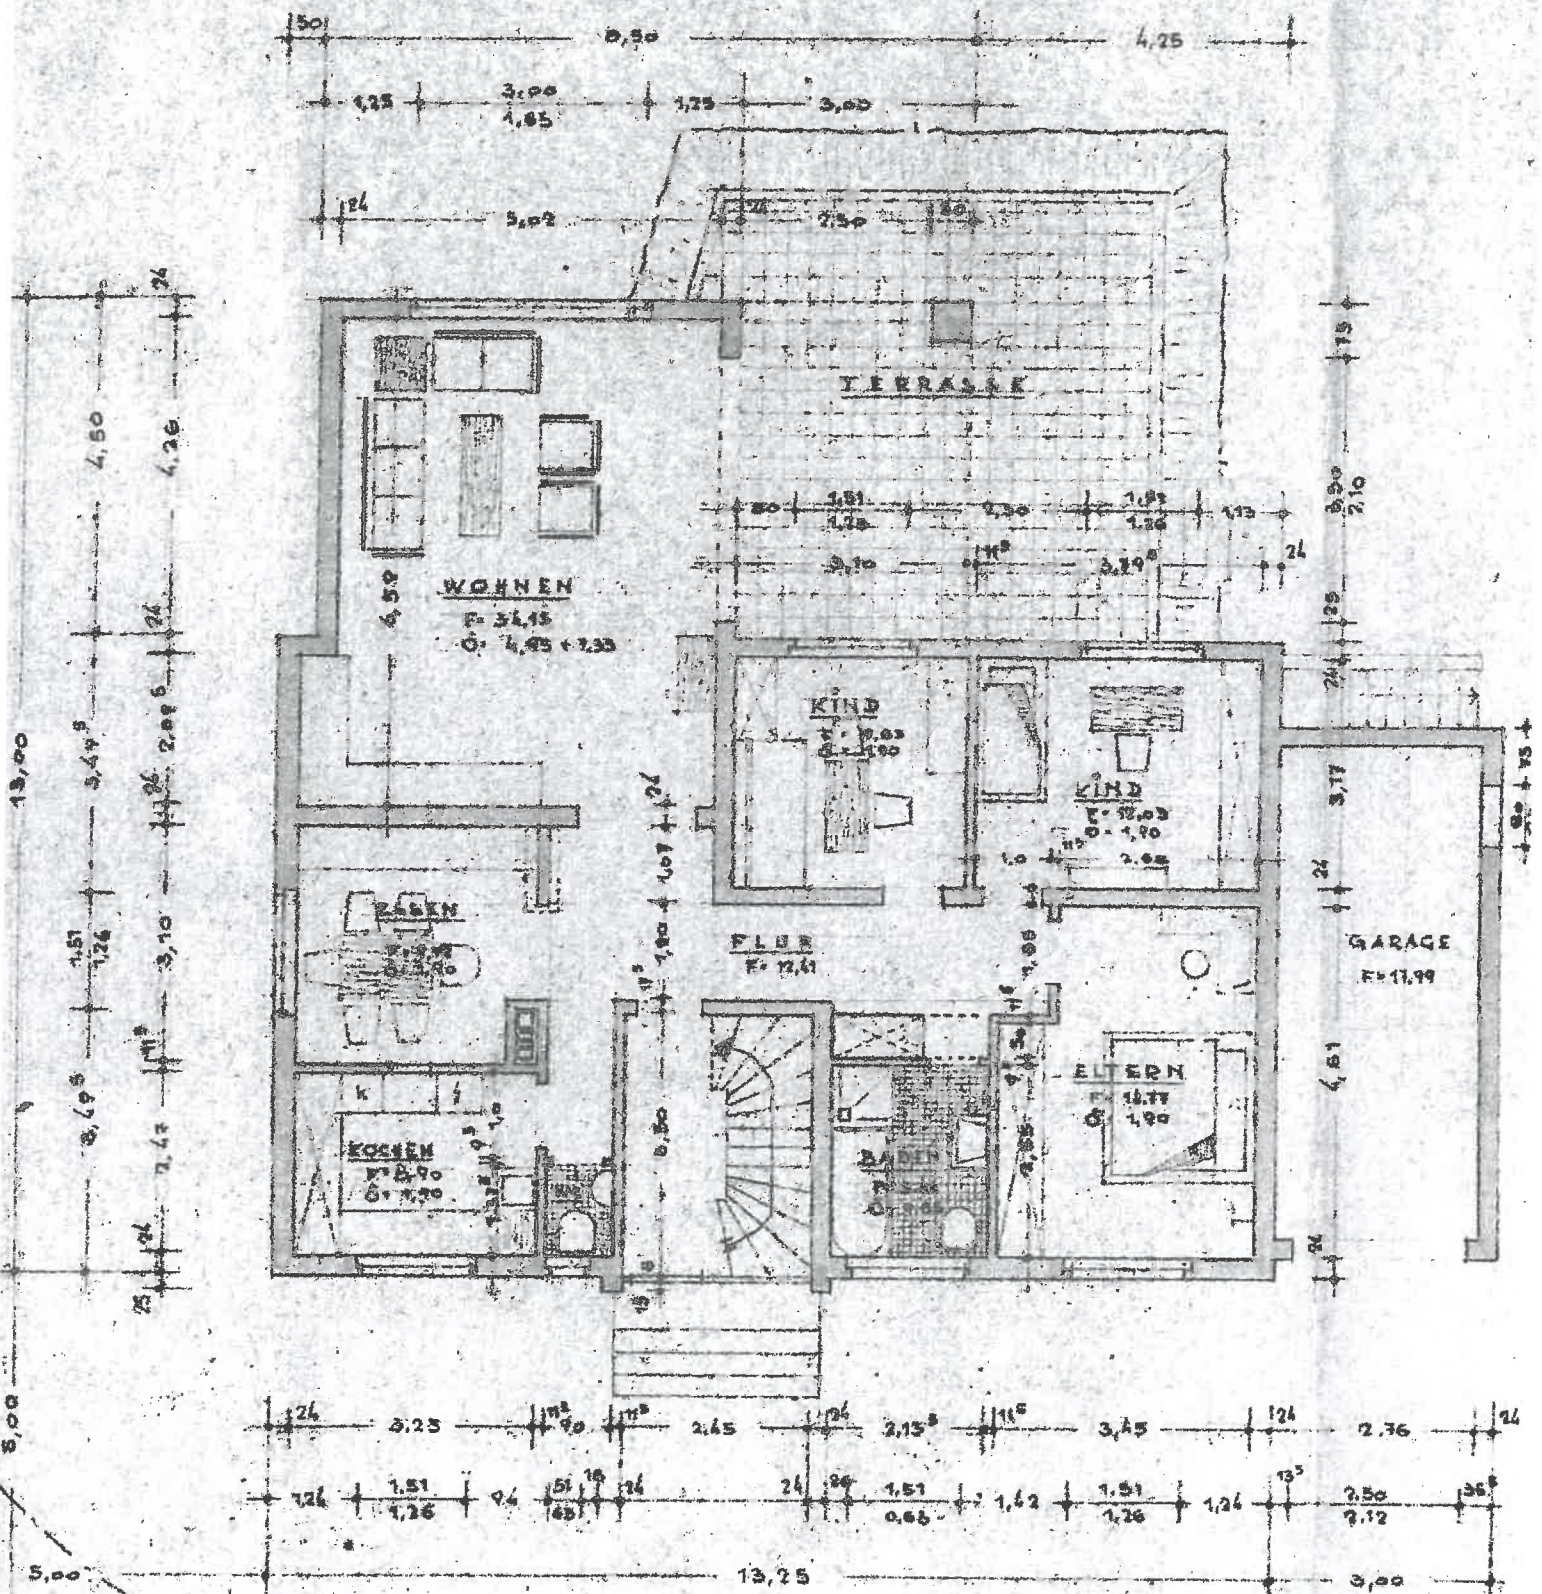


IMMOBILIEN agentu  
**STEFFAN**  
 MANNHEIMER STRASSE 3,  
 TEL. 0 62 06 / 5 50 90 - FAX 5 30 31  
 6 8 6 2 3 LAMPERTHEIM



OBSTADT A

M. 1:100

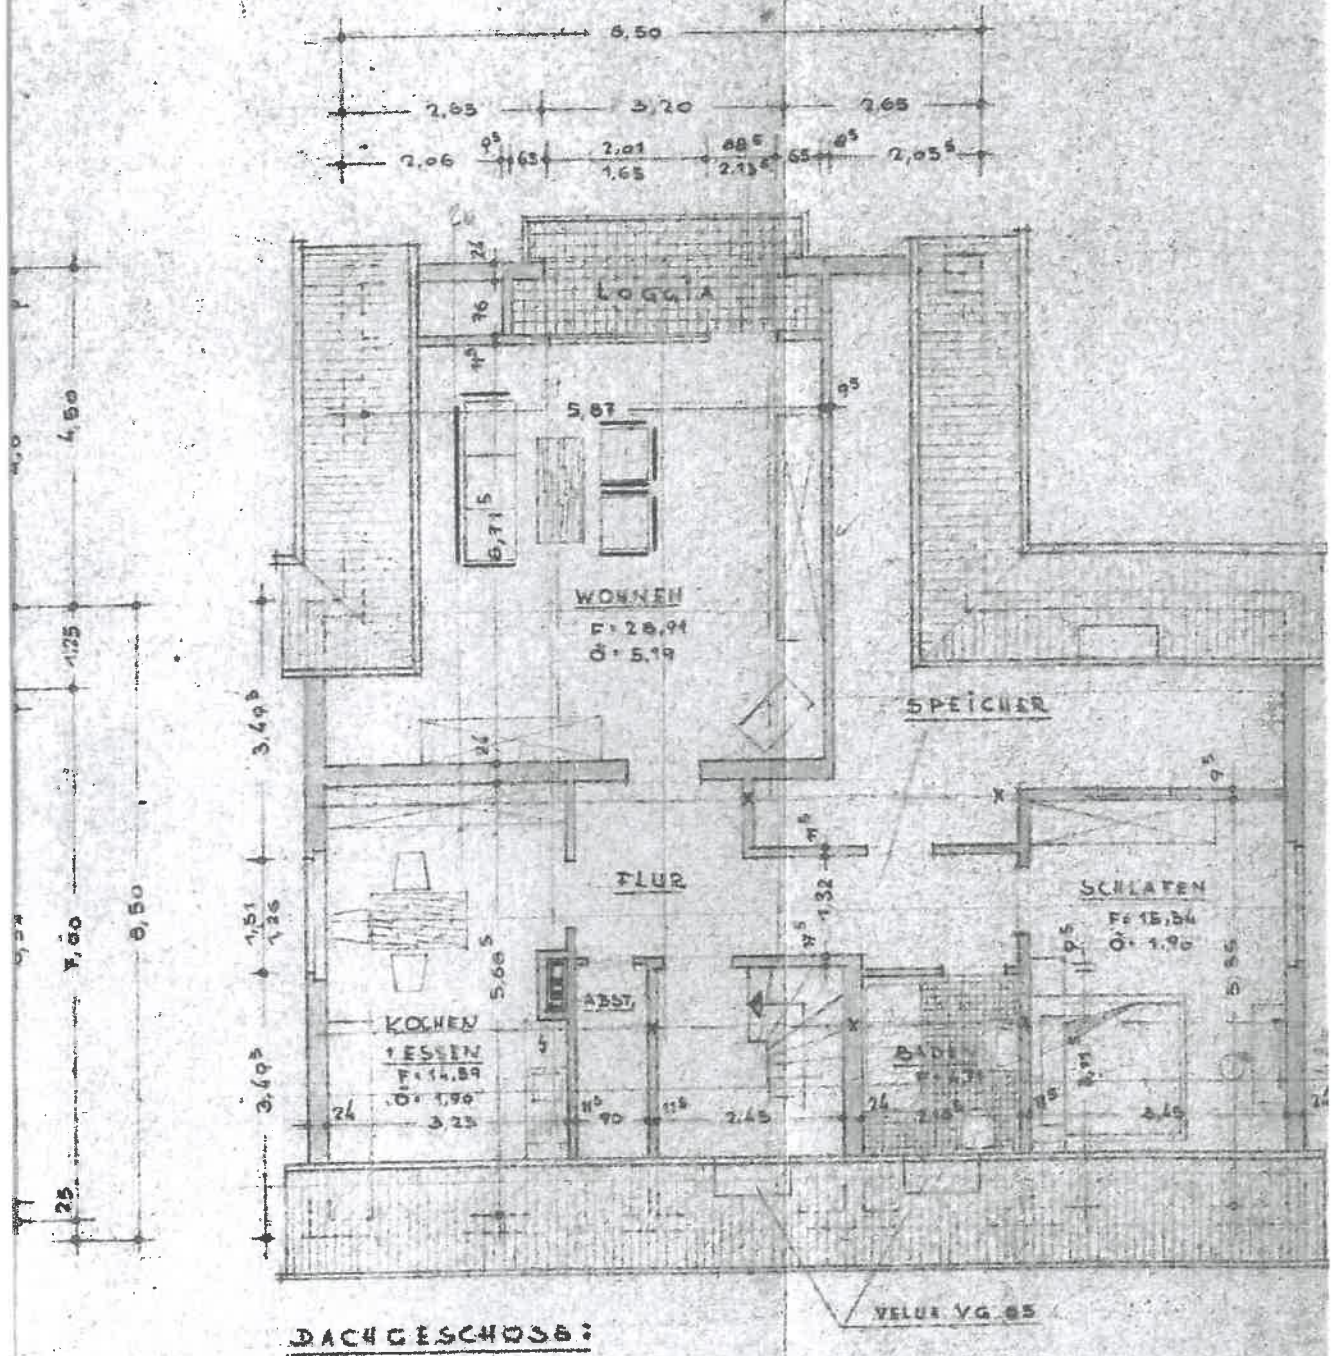


BÜRSTADT, IM JUNI 1969

DER BAUHERR:

IMMOBILIEN agentur  
 STEFFAN  
 DER ARCHIT. Theo H.  
 MANNHEIMER STRASSE 32  
 TEL. 06209/55000 · FAX 06209/32  
 68623 LAMPERTHEIM




BAUVORHABEN DES WALTER WEIDINGER, BOB

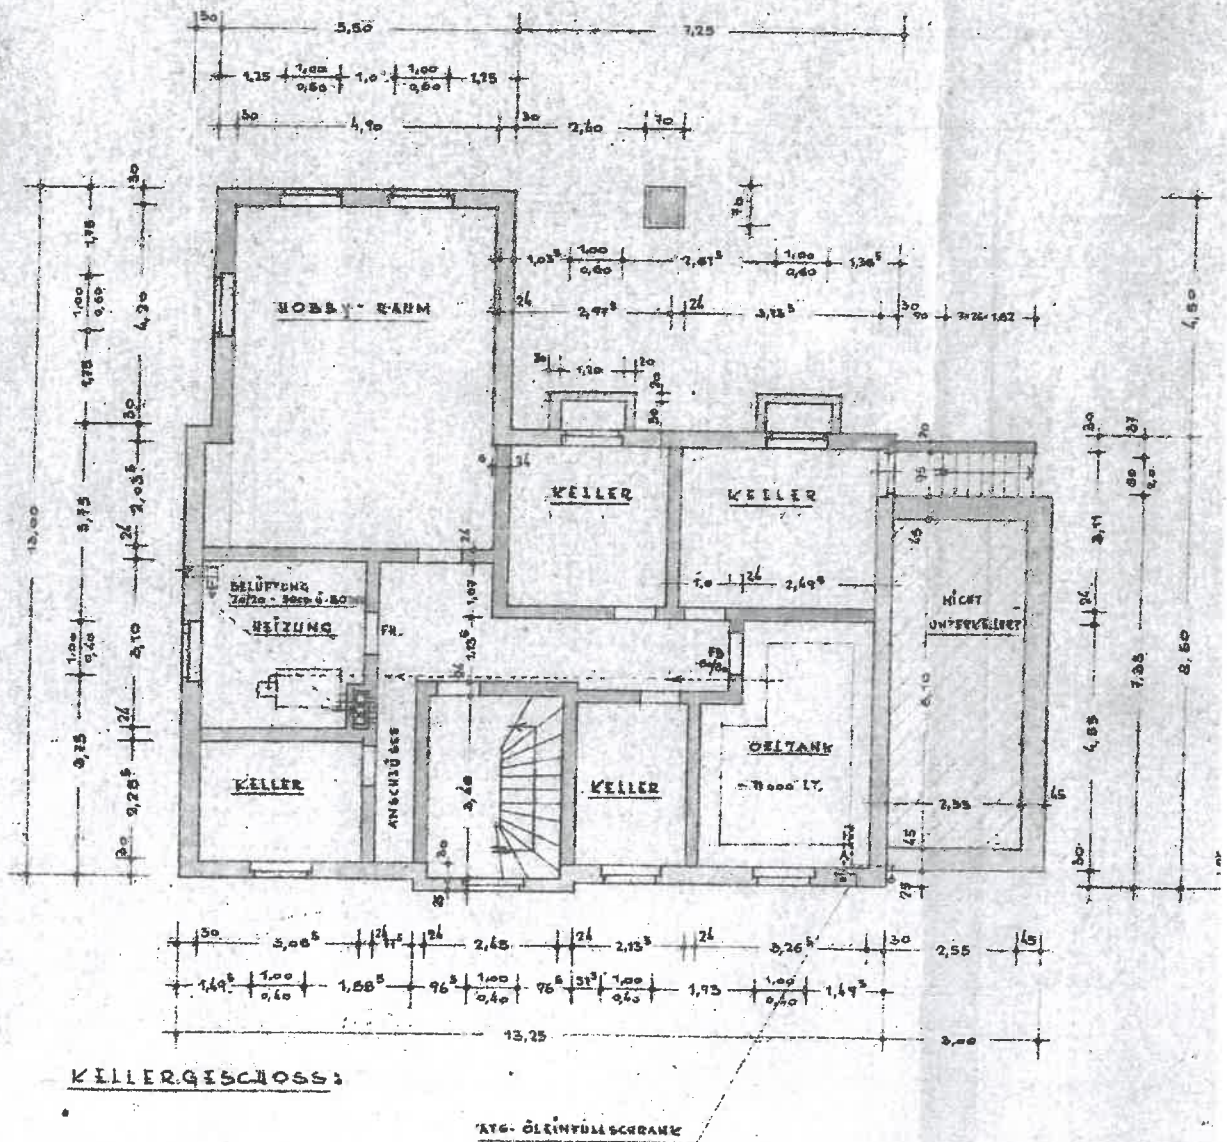

IMMOBILIEN agentur  
 STEFFAN  
 MANNHEIMER STRASSE 32  
 TEL. 062 03 75 50 90 · FAX 5 30 32  
 6 8 6 2 3 LAMPERTHEIM



ADT A M. 1:100

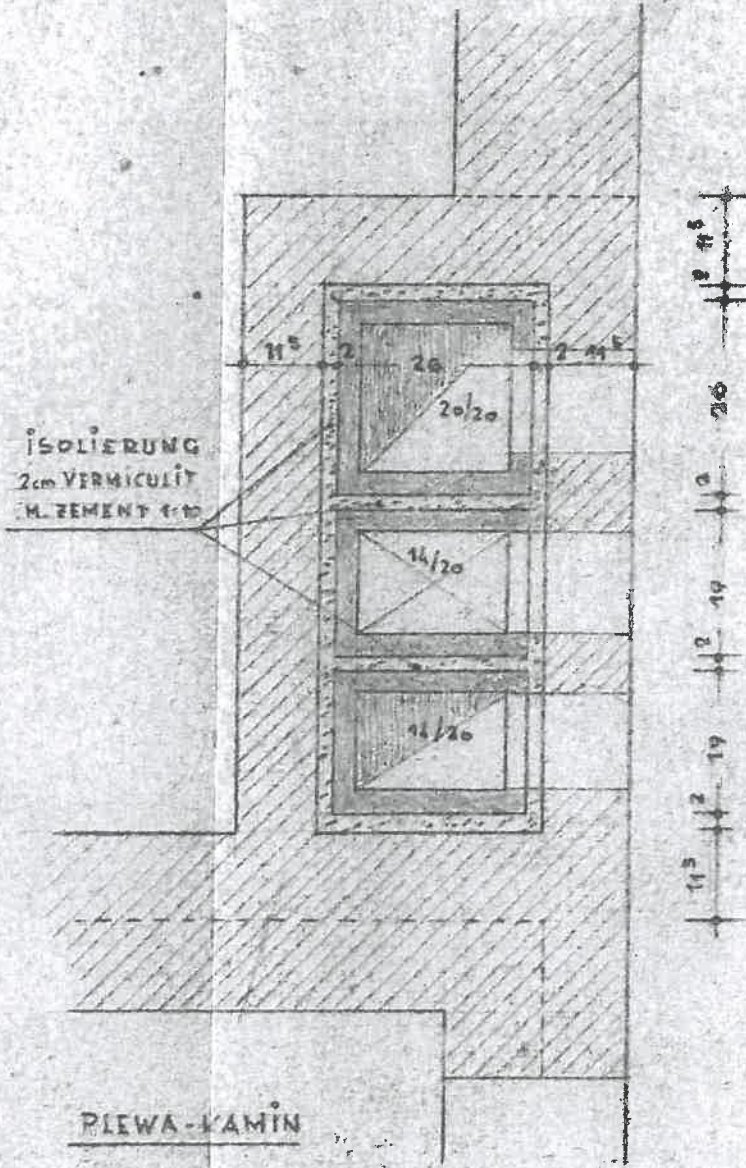

PLIWA-KAMIN

M. 1:100

BÜRSTADT, IM JUNI 1999

DER BAUWERK DER ARCHITEKTEN

**Theo Hofmann**  
 Architekt BDB  
 Bürstadt/Hessen  
 Magnusstr. 44

IMMOBILIEN agentur  
**STEFFAN**  
 MANNHEIMER STRASSE  
 TEL. 0 62 06 / 5 50 90 · FAX 5 30  
 0 6 2 3 LAMPERTHEI